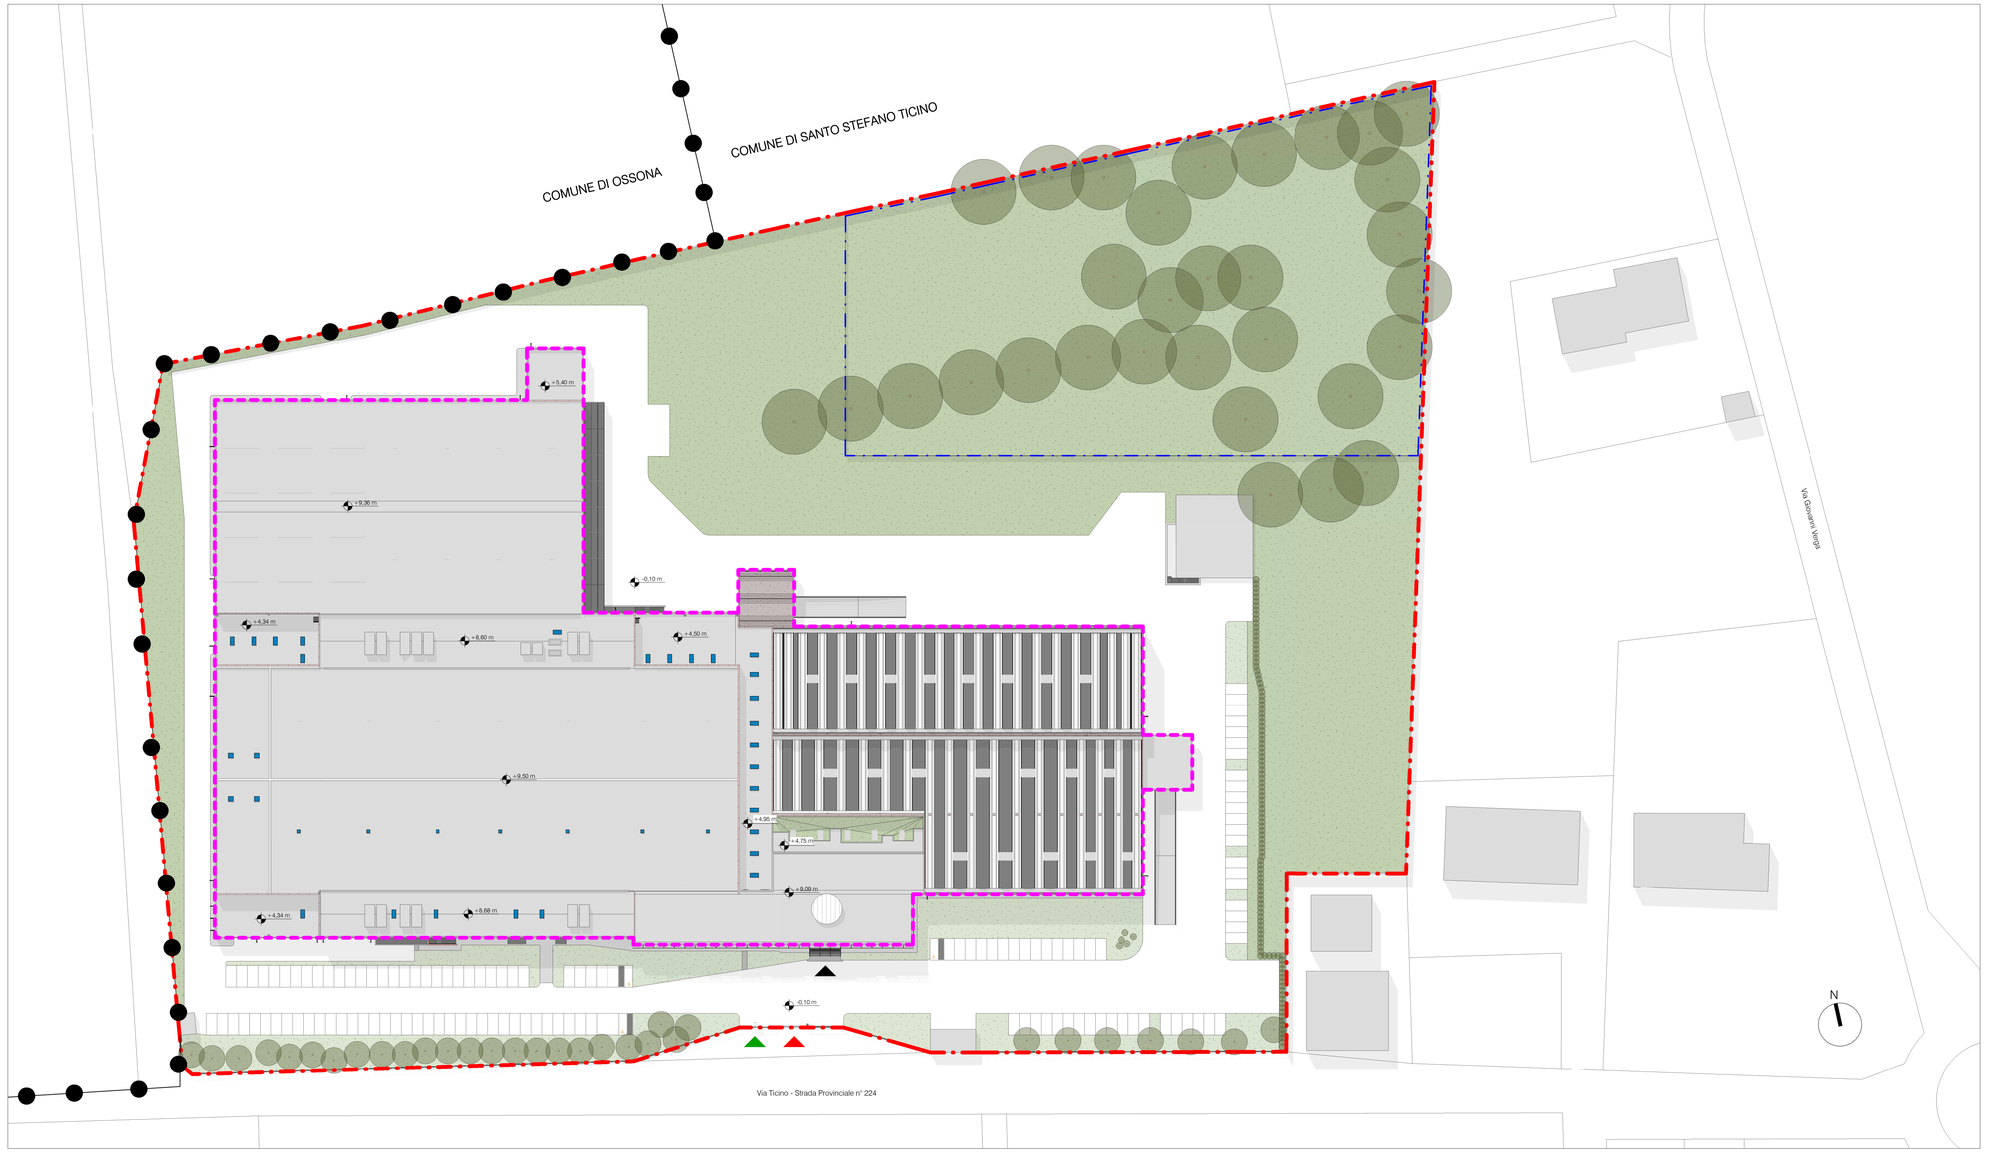

LEGENDA

- Limite area agricola
- Limite di proprietà
- Area oggetto di intervento
- Limite del confine comunale
- Ingresso edificio
- Ingresso veicolare al lotto
- Ingresso pedonale al lotto

1 Planimetria generale - Stato di fatto /
1 : 500

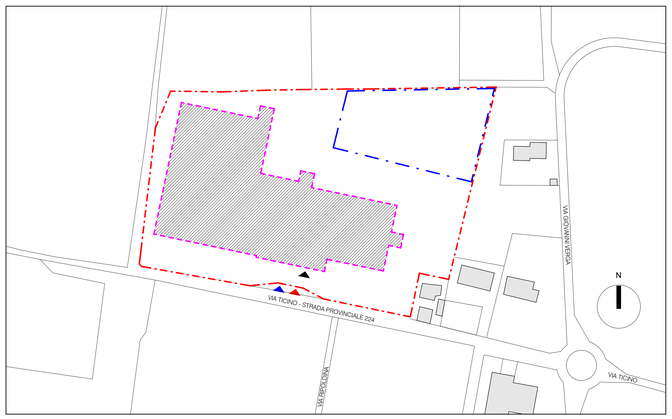

Inquadramento intervento /
1 : 2000

Inquadramento aerofotografico

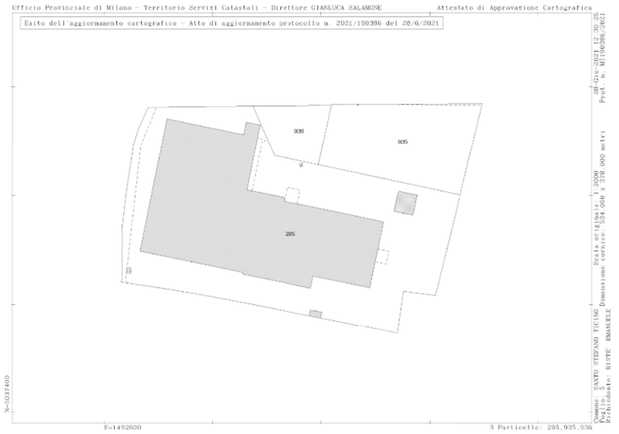
Ufficio Provinciale di Milano - Territorio Servizi Catastali - Direttore GIANLUCA SALAMONE
Attestato di Approvazione Cartografica
Esito dell'aggiornamento cartografico - Atto di aggiornamento protocollo n. 2021/190386 del 28/6/2021
936
935
295
E=1492600
3 Particelle: 295,935,936

Estratto mappa catastale - fg. 5, mappale 295, sub 702/703/704/705
Scala 1:2000

IL RICHIEDENTE | IL PROGETTISTA

REV	DATA / DATE:	DESCRIZIONE / DESCRIPTION:

L22

L22 è una divisione di
Lombardini22 S.p.A.
Via Lombardini 22 — 20143 Milano, Italia
T +39 02 36 59 62 00 — F +39 02 83 20 13 97
info@l22.it — www.l22.it

Capitale sociale Euro 100 000 i.v.
C.F./P.IVA: 05505600964 — R.E.A. 1827099

Sistema di gestione qualità conforme alla UNI EN ISO 9001:2008 - Certificato Nr. 50.100.8319.ita TÜV Italia

COMMITTENTE / CLIENT:

NOOVLE S.P.A.
Sede Legale: Via Gaetano Negri, 1 - 20123 Milano
Pec: noovlegruppspa@timpec.it
Mail: carlo.lombardi@noovle.com
Tel: +39 335710024

noovle

PROGETTO / PROJECT:

Realizzazione di Data Center in edificio produttivo
Via Ticino, 64 - 20010 Santo Stefano Ticino (MI)
Catasto al Fg. 5 Map. 295 sub 702/703/704/705

PROGETTISTA / DESIGNER:

Arch. Marco Amosso - Iscritto all'Ordine degli Architetti di Torino n°4157
Via Lombardini, 22 - 20145 MI — mail: ufficio.tecnico@l22.it

Firmato digitalmente da: Marco Amosso
Data: 23/07/2024 10:40:26

OGGETTO / OBJECT:

SCIA in alternativa a PdC_ art. 23, comma 1, lett a) DPR 380/2001 di ristrutturazione
in variante a SCIA art. 22 comma 1, lett a) prot. 3994 del 31.05.2021 di manutenzione straordinaria

TITOLO / DESCRIPTION:

Inquadramento generale

DISEGNATO DA: DRAWN BY:	CONTROLLATO DA: CHECKED BY:	DATA/ DATE:	SCALA / SCALE:	DATA REV.:
LMO	SC	28/06/2021	1:500	

FORMAT:	NOME FILE / FILE NAME:	COMMESSA / JOB:	TAVOLA / DRAWING:	REV.:
A0	2556_L22_AC-0001	2556	AC-0001	

© Lombardini22 S.p.A. ES DT (rev.-) (L463/41 Art.2575)